


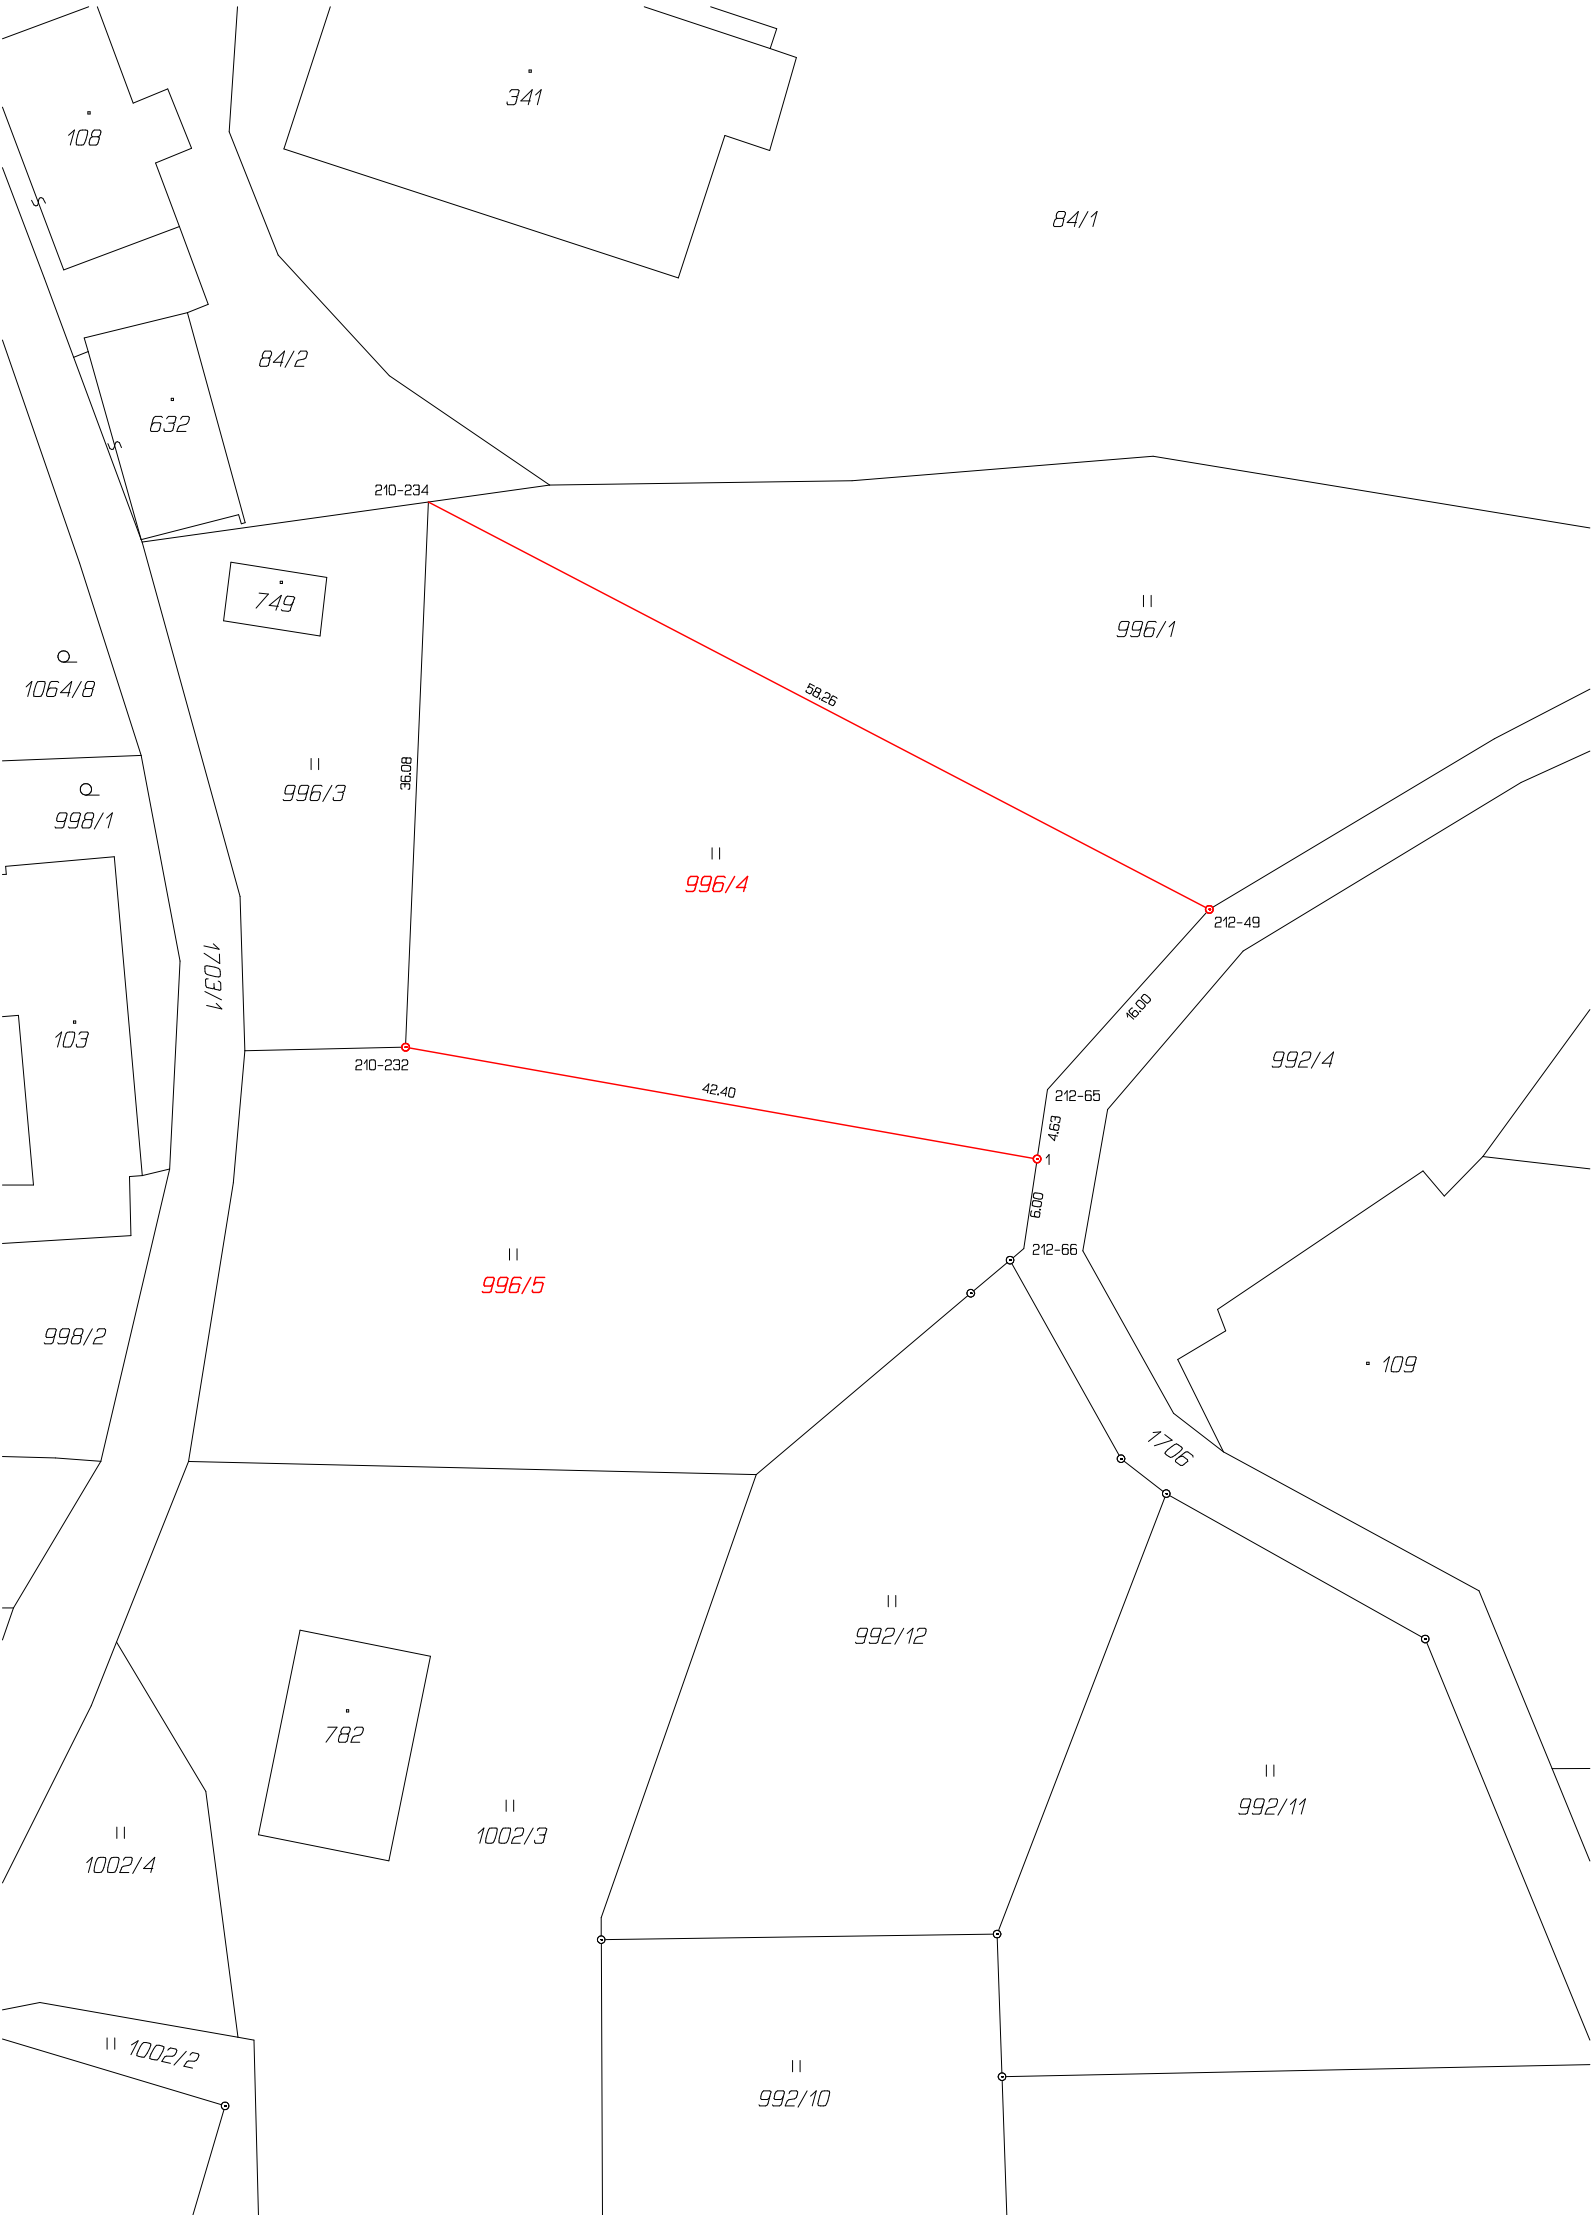

VÝKAZ DOSAVADNÍHO A NOVÉHO STAVU ÚDAJŮ KATASTRU NEMOVITOSTÍ																
Dosavadní stav					Nový stav											
Označení pozemku parc. číslem	Výměra parcely		Druh pozemku	Označení pozemku parc. číslem	Výměra parcely		Druh pozemku	Typ stavby	Způs. určení výměr	Porovnání se stavem evidence právních vztahů						
			Způsob využití				Způsob využití	Díl přechází z pozemku označeného v katastru nemovitostí		Číslo listu vlastnictví	Výměra dílu		Označení dílu			
	ha	m ²	ha		m ²	dřívější poz. evidenci					ha	m ²				
996/1	38	88	travní p.	996/1	13	62	travní p.		2							
			996/4				2	996/1	475		13	18				
			996/5				2	996/1	475		12	08				
	38	88			38	88										

Seznam souřadnic (S-JTSK)				
Číslo bodu	Souřadnice pro zápis do KN		Kód kv.	Poznámka
	Y	X		
210-232	690058.21	966056.96	4	znak z plastu
210-234	690056.70	966020.91	4	značka na obrubniku
212-49	690005.05	966047.85	4	znak z plastu
212-65	690015.75	966059.77	4	dřevěný kolík
212-66	690017.33	966070.28	4	dřevěný kolík
1	690016.44	966064.35	4	zabetonovaná železná trubka

Údaje o BPEJ k parcelám nového stavu dle tohoto geometrického plánu budou převzaty z RÚIAN a jsou po dobu do příslušného zápisu do katastru dostupné v aplikaci Nahlížení do KN na adrese <https://nahlizeniidokn.cuzk.gov.cz> v části Informace z katastrálního území.

GEOMETRICKÝ PLÁN pro rozdělení pozemku	Geometrický plán ověřil autorizovaný zeměměřický inženýr:		Stejnopis ověřil autorizovaný zeměměřický inženýr:	
	Jméno, příjmení: Ing. Petr Staněk		Jméno, příjmení:	
	Číslo položky rejstříku autorizovaných zeměměřických inženýrů: 650/1995		Číslo položky rejstříku autorizovaných zeměměřických inženýrů:	
	Dne: 8. dubna 2026	Číslo: 78/2026	Dne: Číslo:	
	Náležitostmi a přesností odpovídá právním předpisům.		Tento stejnopis odpovídá geometrickému plánu v elektronické podobě uloženému v dokumentaci katastrálního úřadu.	
Vyhotovitel: GEOMETRICKÉ PLÁNY, s.r.o. Rumjancevova 3 460 01 Liberec 1 tel.: 723 455 546, 602172 744	Katastrální úřad souhlasí s očíslováním parcel.			Ověření stejnopisu geometrického plánu v listinné podobě.
Číslo plánu: 1403-64/2026				
Okres: Liberec				
Obec:				
Kat. území:				
Mapový list:				
Dosavadním vlastníkům pozemků byla poskytnuta možnost seznámit se v terénu s průběhem navrhovaných nových hranic, které byly označeny předepsaným způsobem: viz seznam souřadnic				