


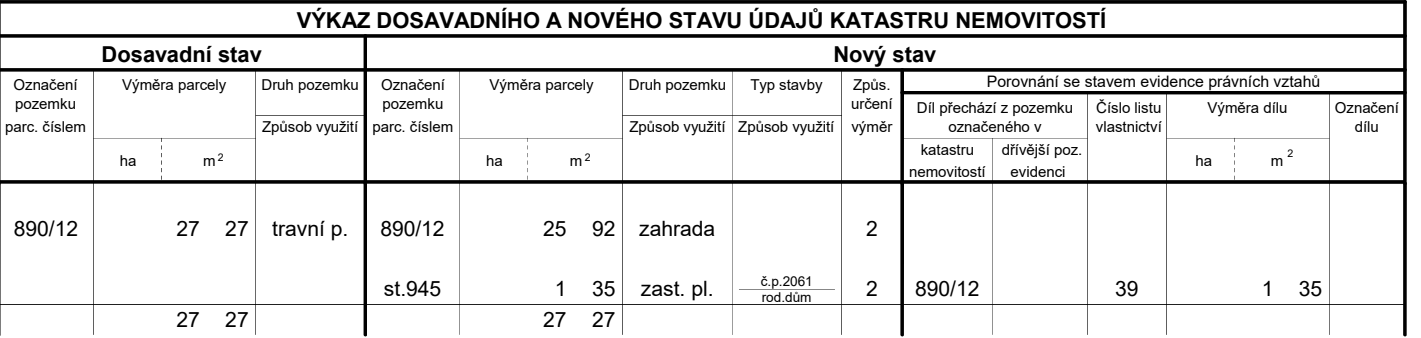

Údaje o BPEJ k parcelám nového stavu dle tohoto geometrického plánu budou převzaty z RÚIAN a jsou po dobu do příslušného zápisu do katastru dostupné v aplikaci Nahlížení do KN na adrese https://nahliizenidokn.cuzk.gov.cz v části Informace z katastrálního území.		
GEOMETRICKÝ PLÁN pro vyznačení obvodu budovy	Geometrický plán ověřil autorizovaný zeměměřický inženýr:	Stejnopis ověřil autorizovaný zeměměřický inženýr:
	Jméno, příjmení: Ing. Petr Staněk	Jméno, příjmení:
	Číslo položky rejstříku autorizovaných zeměměřických inženýrů: 650/1995	Číslo položky rejstříku autorizovaných zeměměřických inženýrů:
	Dne: 31. března 2026 Číslo: 69/2026	Dne: Číslo:
Náležitostmi a přesností odpovídá právním předpisům.	Tento stejnopis odpovídá geometrickému plánu v elektronické podobě uloženému v dokumentaci katastrálního úřadu.	
Vyhotovitel: GEOMETRICKÉ PLÁNY, s.r.o. Rumjancevova 3 460 01 Liberec 1 tel.:602 172 744, 723 455 546	Katastrální úřad souhlasí s očíslováním parcel.	Ověření stejnopisu geometrického plánu v listinné podobě.
Číslo plánu: 2061-74/2026		
Okres: Liberec		
Obec:		
Kat. území:		
Mapový list:		
Dosavadním vlastníkům pozemků byla poskytnuta možnost seznámit se v terénu s průběhem navrhovaných nových hranic, které byly označeny předepsaným způsobem: zdmí		