
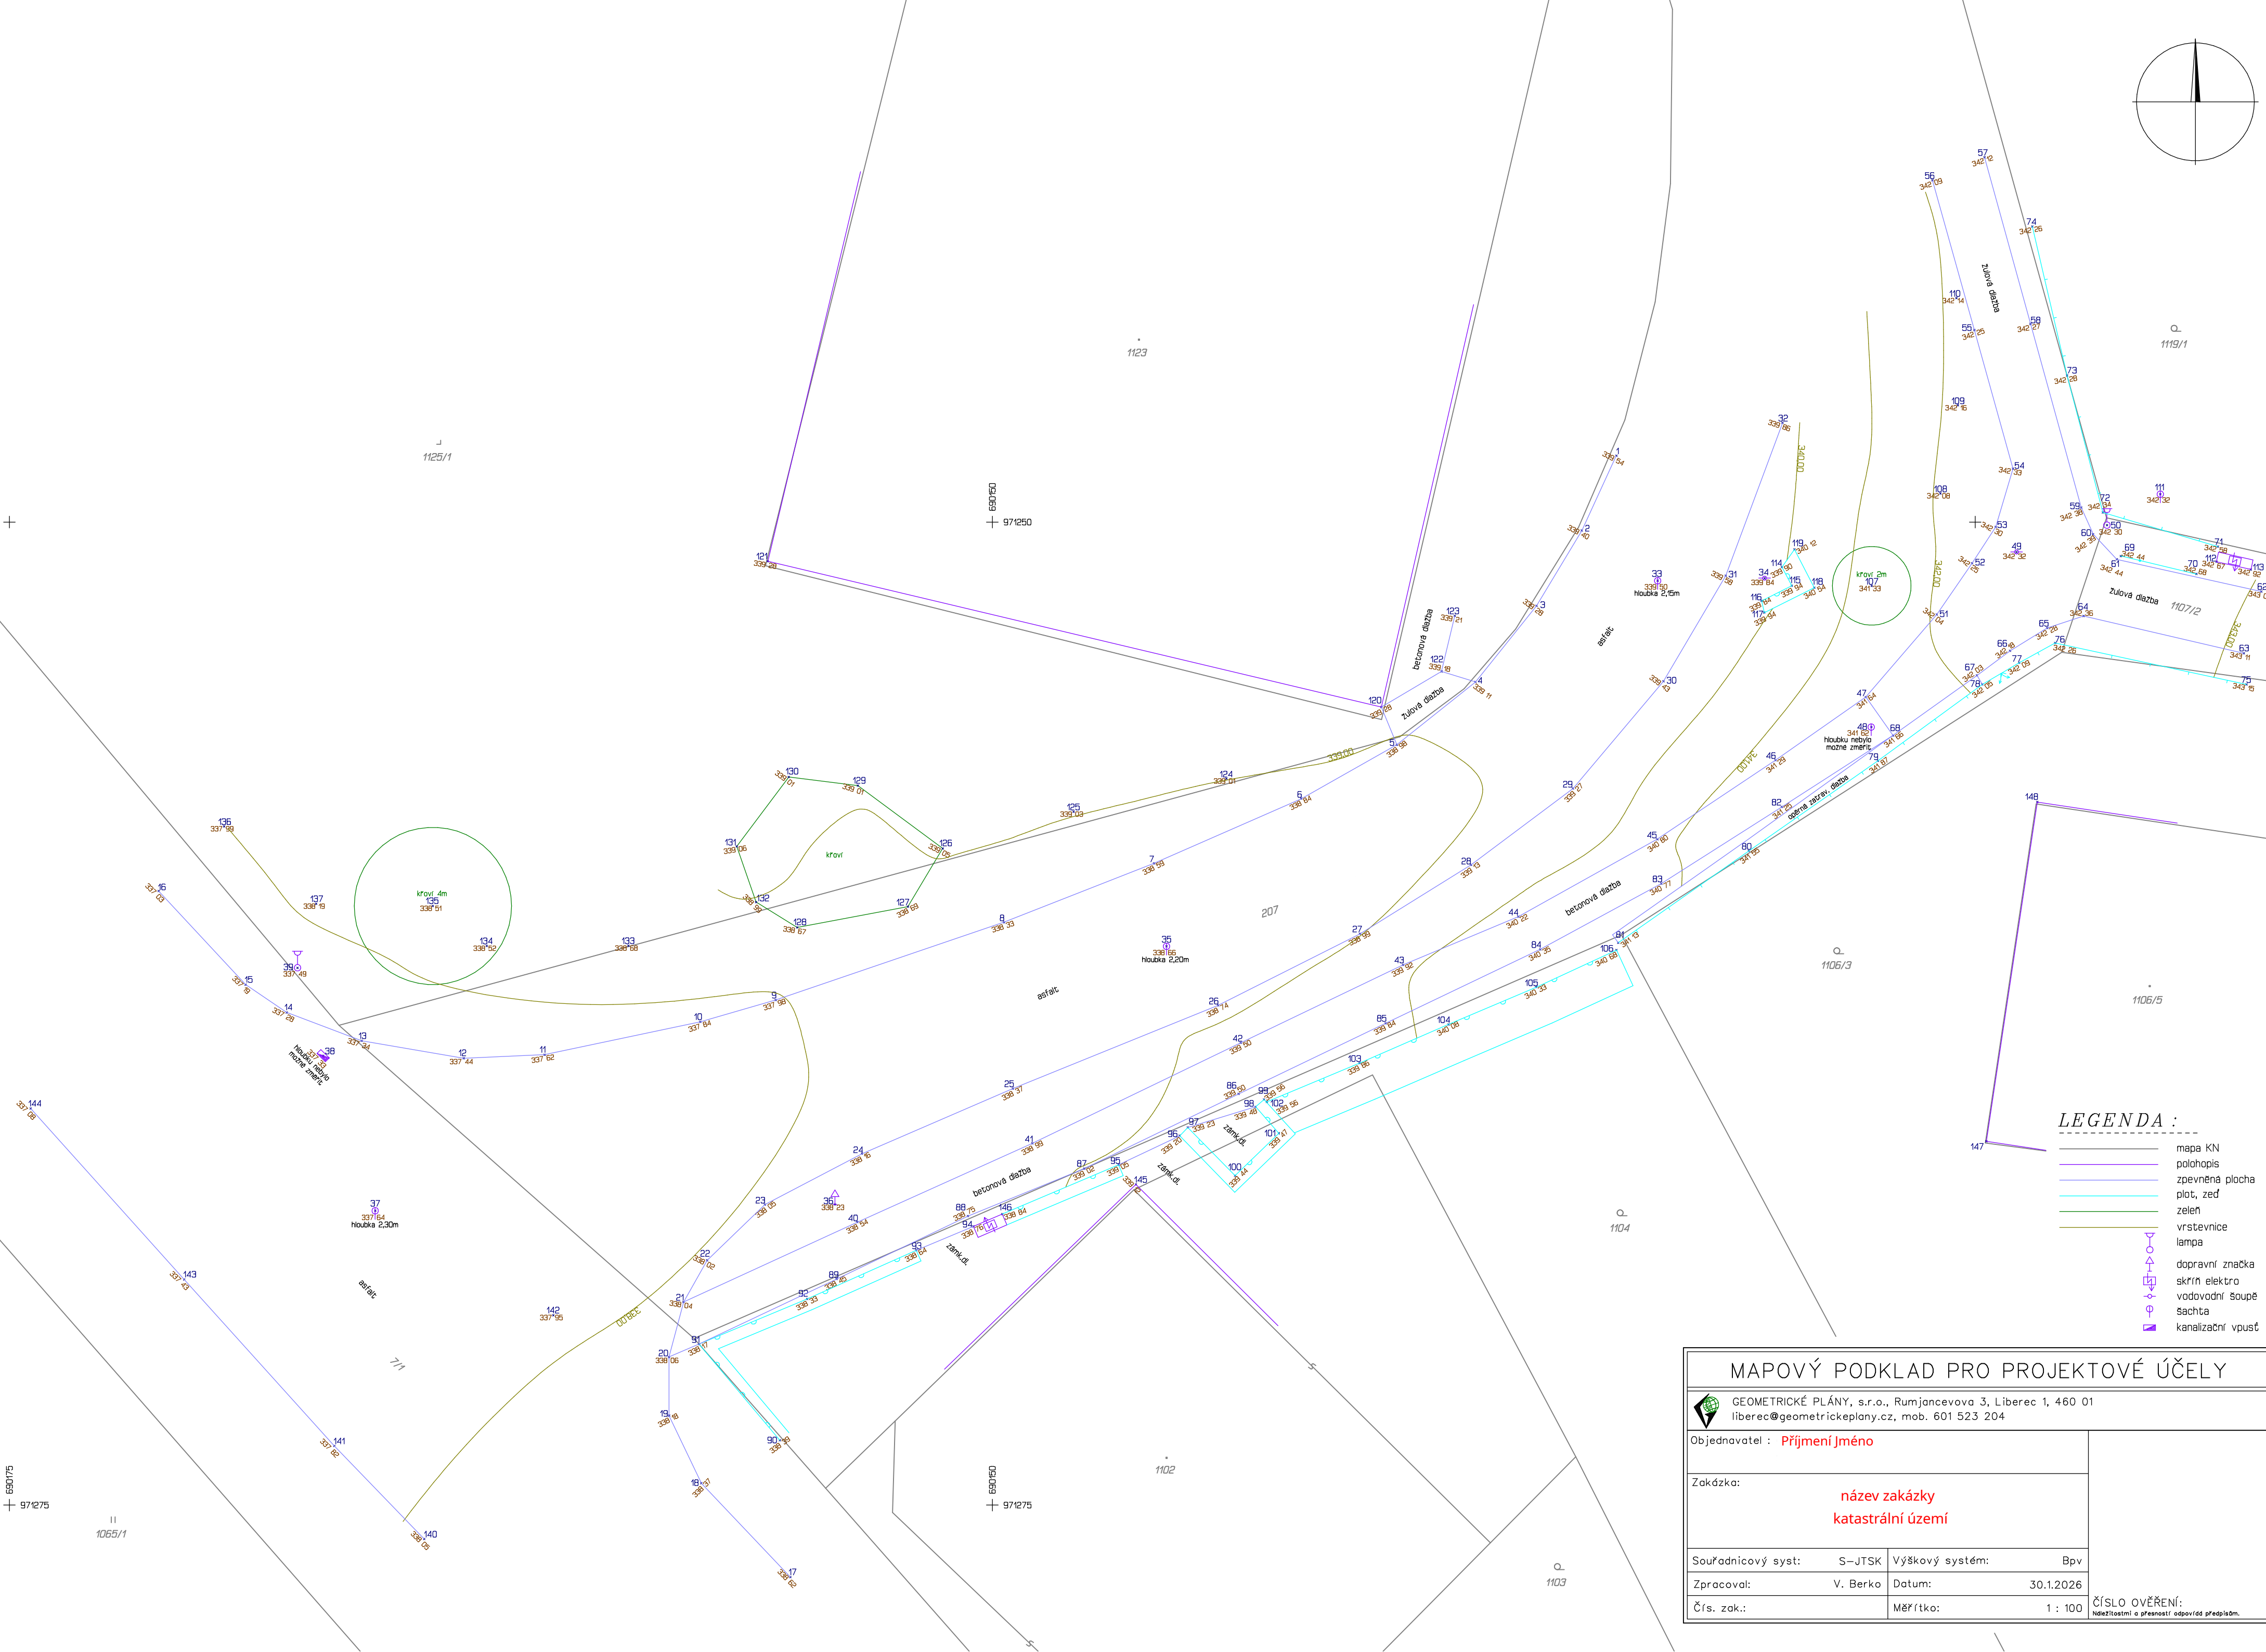


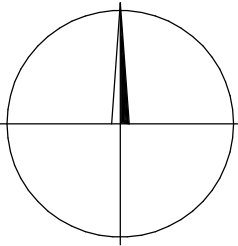

LEGENDA :

- mapa KN
- polohopis
- zpevněná plocha
- plot, zeď
- zelen
- vrstevnice
- lampa
- dopravní značka
- skříň elektro
- vodovodní soupě
- šachta
- kanalizační vpust

MAPOVÝ PODKLAD PRO PROJEKTOVÉ ÚČELY

GEOMETRICKÉ PLÁNY, s.r.o., Rumjancevova 3, Liberec 1, 460 01
liberec@geometrickeplany.cz, mob. 601 523 204

Objednatel : **Příjmení Jméno**

Zakázka:
název zakázky
katastrální území

Souřadnicový syst:	S-JTSK	Výškový systém:	Bpv
Zpracoval:	V. Berko	Datum:	30.1.2026
Čís. zak.:		Měřítko:	1 : 100

ČÍSLO OVĚŘENÍ:
Název a předmět odpovídá předpisům.