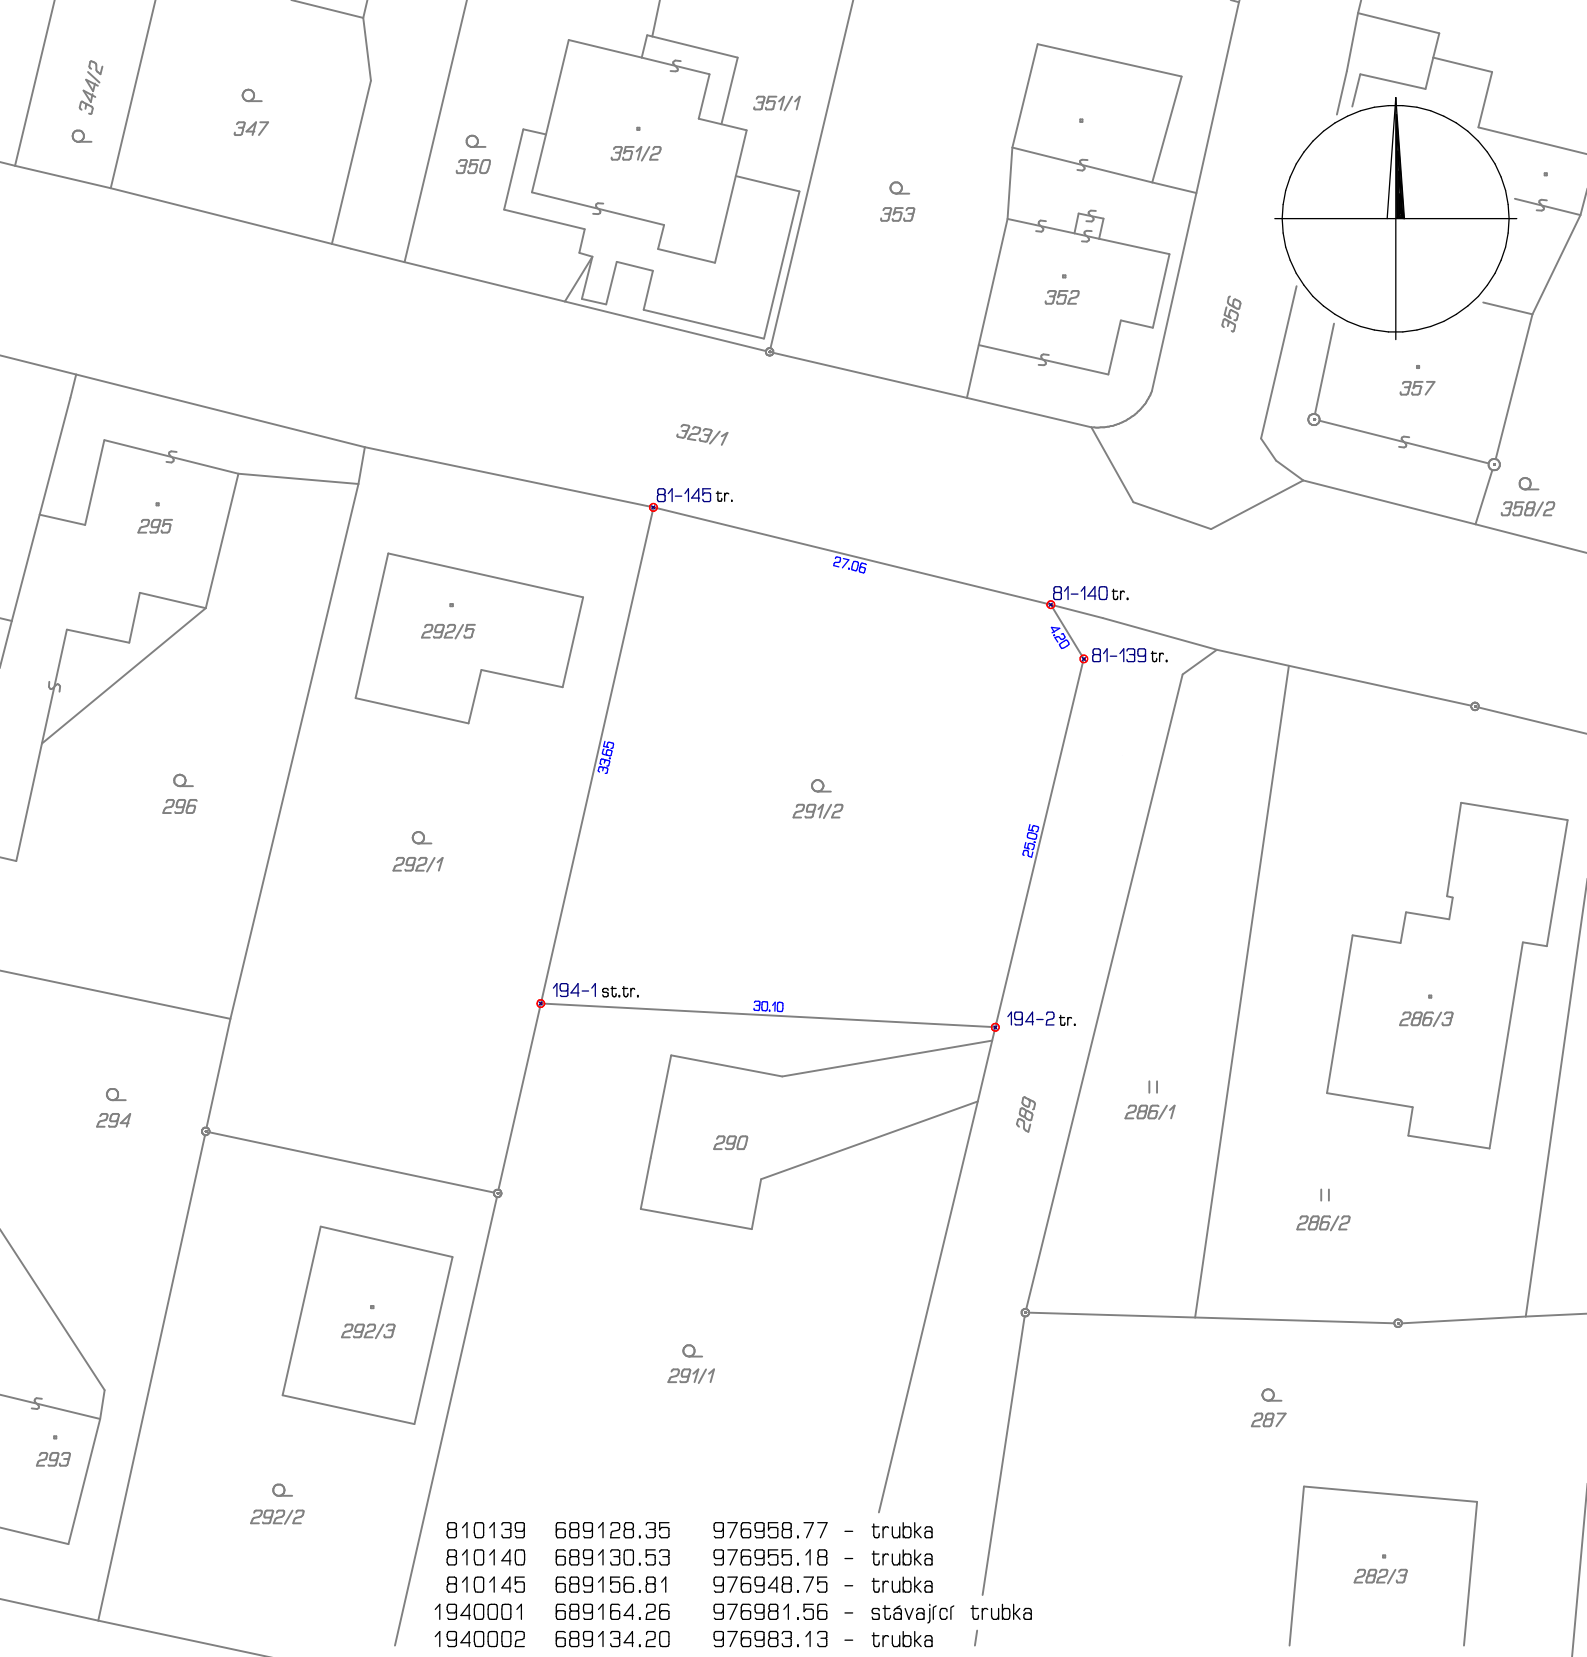

810139	689128.35	976958.77	-	trubka
810140	689130.53	976955.18	-	trubka
810145	689156.81	976948.75	-	trubka
1940001	689164.26	976981.56	-	stávající trubka
1940002	689134.20	976983.13	-	trubka

MĚŘICKÝ NÁČRT NA VYTYČENÍ

GEOMETRICKÉ PLÁNY, s.r.o., Rumjancevova 3, Liberec 1, 460 01
liberec@geometrickeplany.cz, mob. 601 523 204

Objednavatel : Příjmení Jméno

Zakázka:

název zakázky

katastrální území

Souřadnicový syst:	S-JTSK	Výškový systém:	- - -
Zpracoval:	V. Berko	Datum:	29.4.2026
Čís. zak.:		Měřítko:	1 : 500

ČÍSLO OVĚŘENÍ:
Nedležitostmi a přesností odpovídá předpisům.