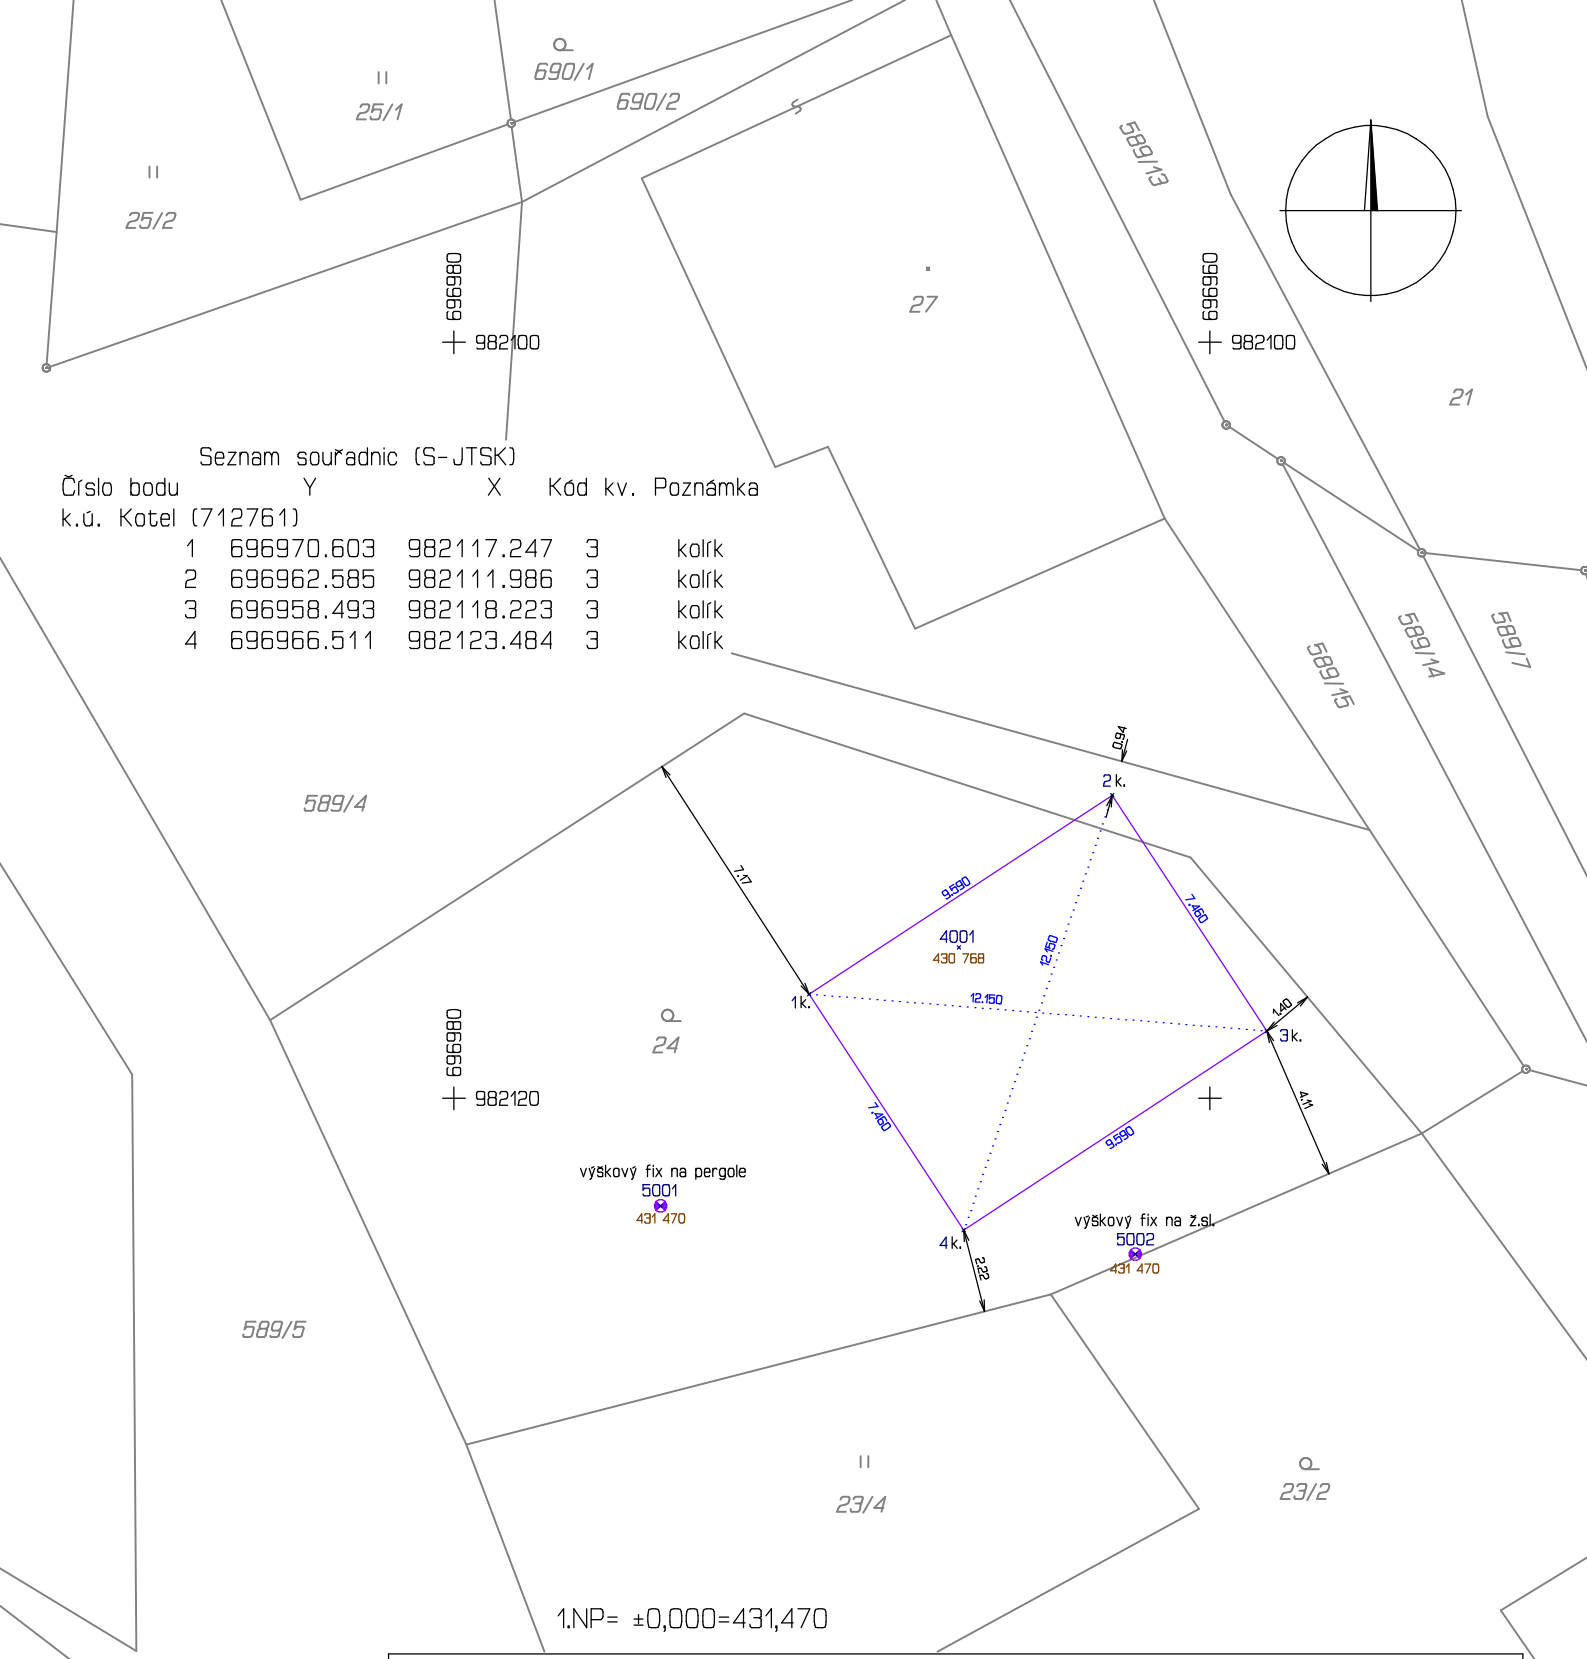

Seznam souřadnic (S-JTSK)

Číslo bodu	Y	X	Kód kv.	Poznámka
k.ú. Kotel (712761)				
1	696970.603	982117.247	3	kolík
2	696962.585	982111.986	3	kolík
3	696958.493	982118.223	3	kolík
4	696966.511	982123.484	3	kolík

1.NP= ±0,000=431,470

GEODETICKÁ DOKUMENTACE STAVBY

GEOMETRICKÉ PLÁNY, s.r.o., Rumjancevova 3, Liberec 1, 460 01
email: liberec@geometrickeplany.cz, mob. 723 455 546

Objednavatel : Příjmení Jméno

Zakázka:

název zakázky

katastrální území

Souřadnicový syst:	S-JTSK	Výškový systém:	Bpv
Zpracoval:	T. Staněk	Datum:	2.7.2026
Čís. zak.:		Měřítko:	1 : 200

ČÍSLO OVĚŘENÍ:
Náležitostmi a přesností odpovídá předpisům.