


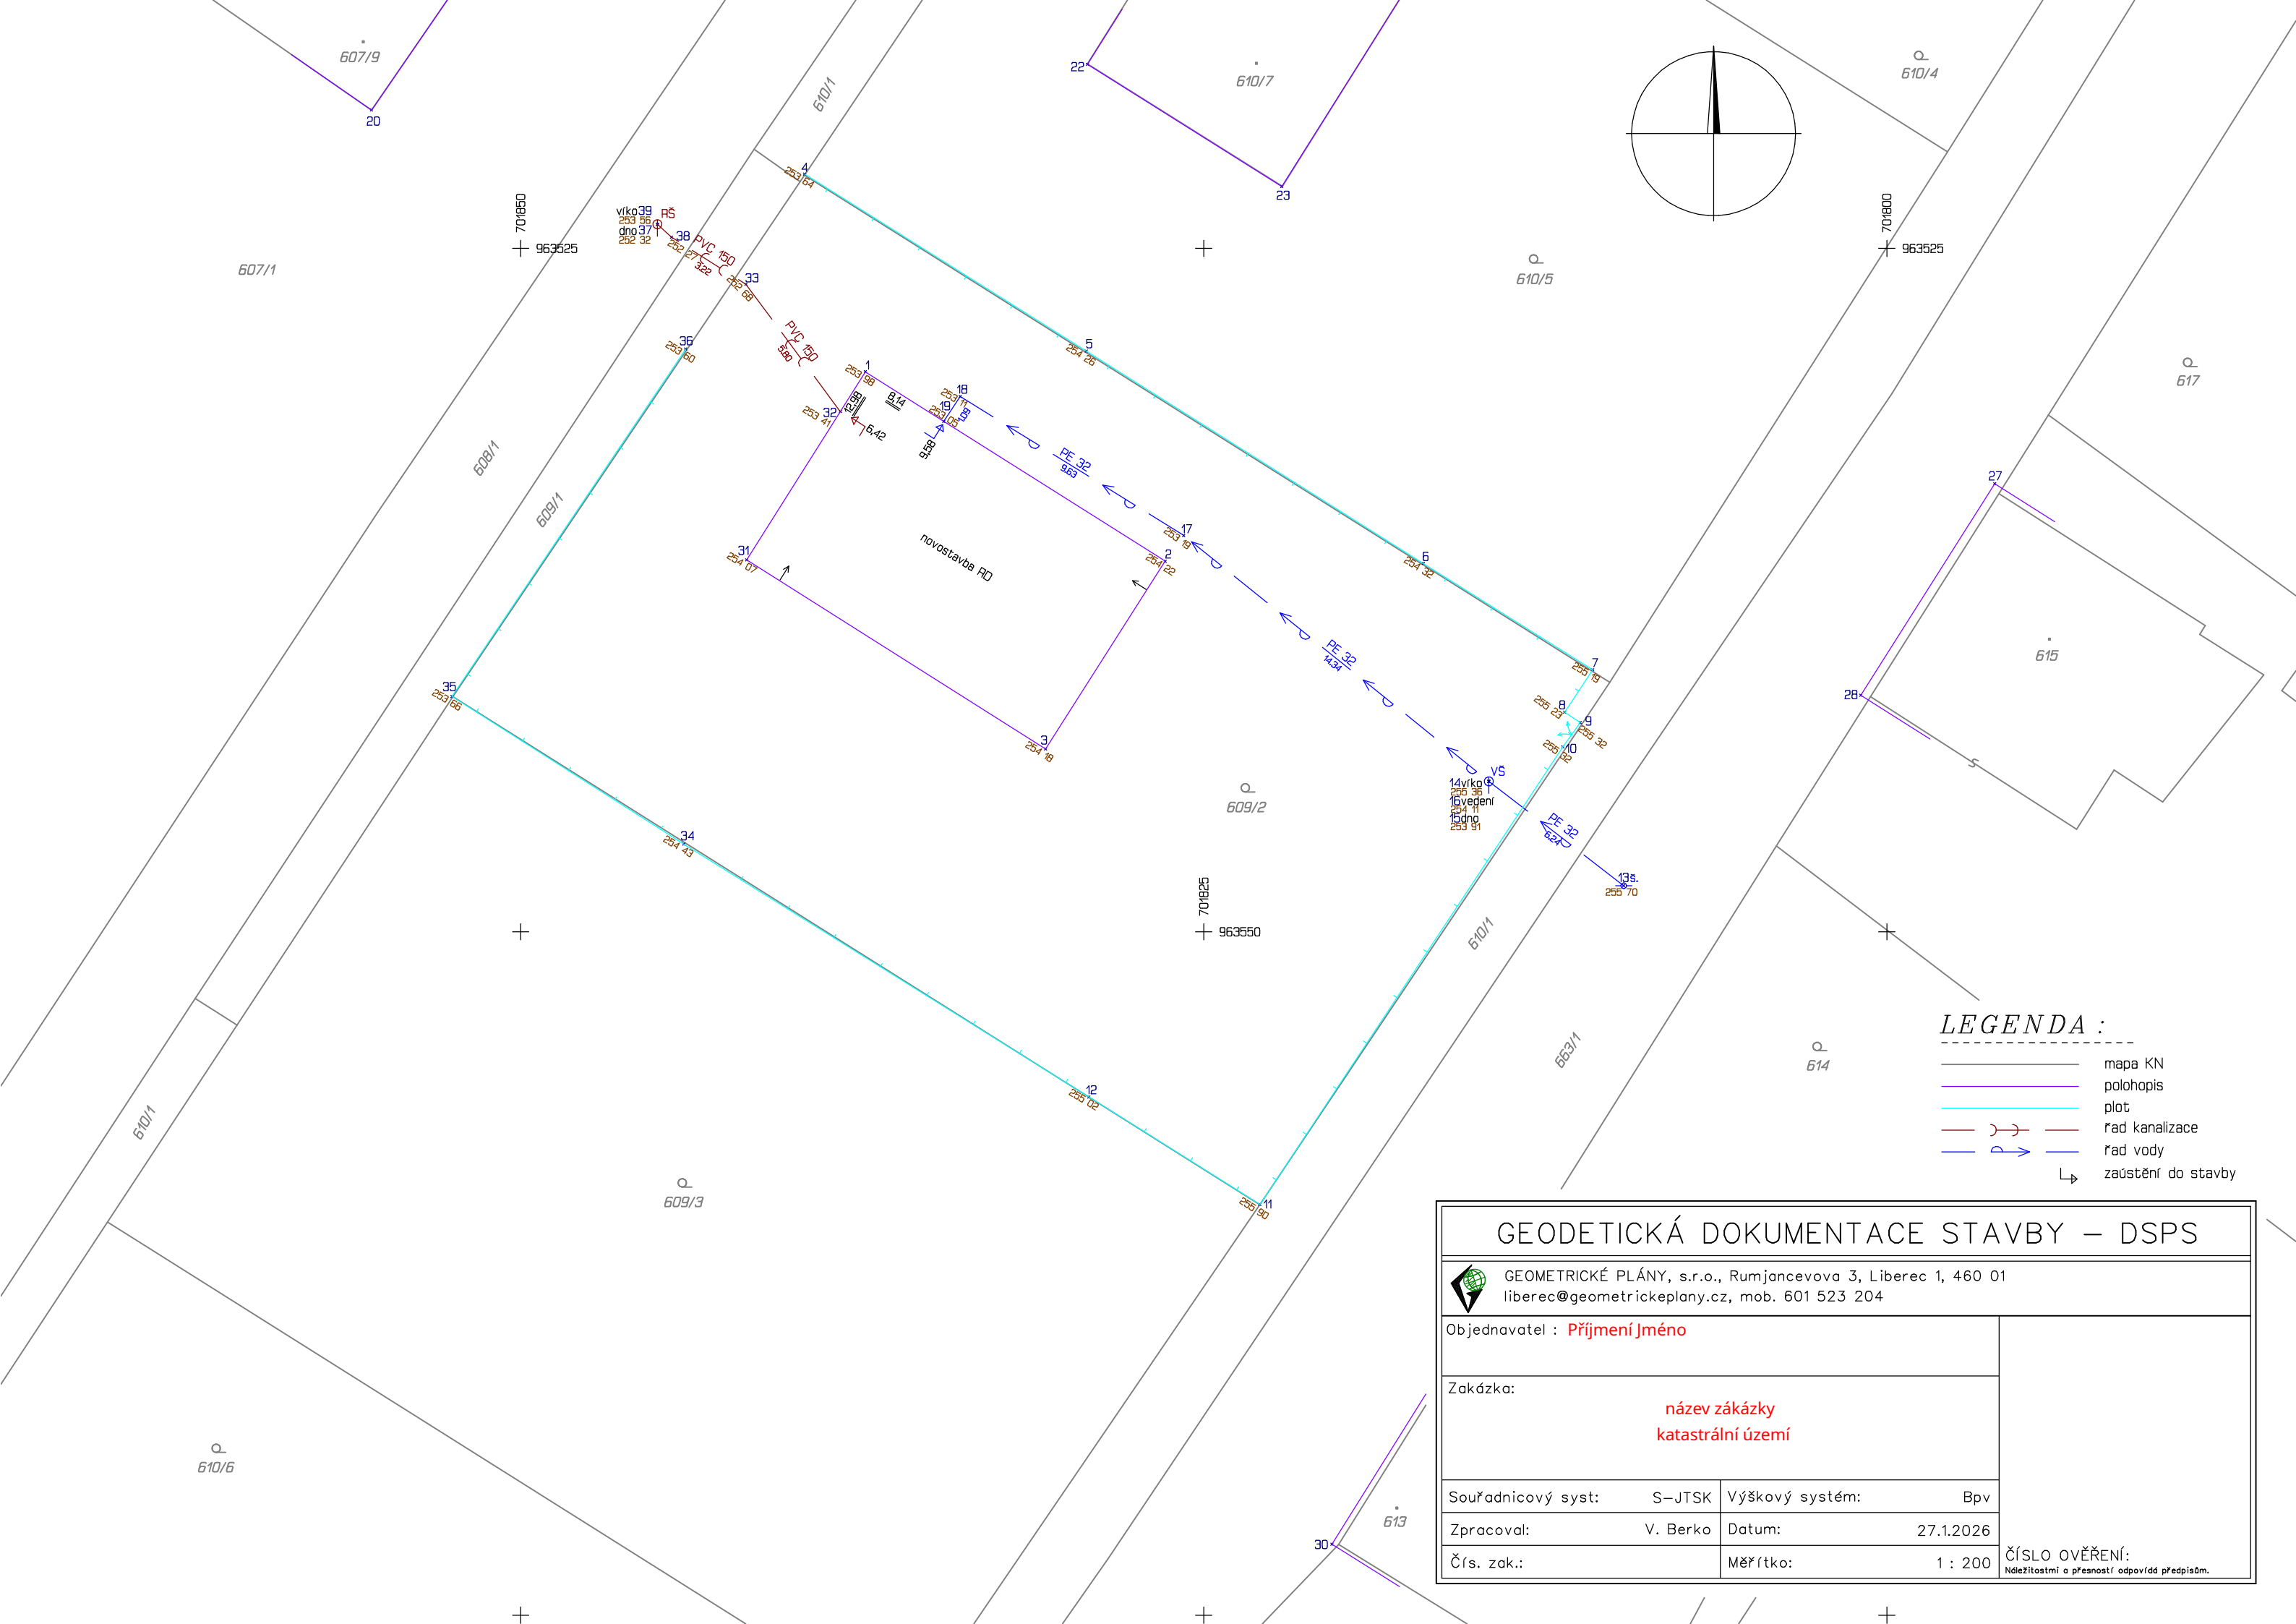

LEGENDA :

- mapa KN
- polohopis
- plot
- řad kanalizace
- řad vody
- zaústění do stavby

GEODETICKÁ DOKUMENTACE STAVBY – DSPS



GEOMETRICKÉ PLÁNY, s.r.o., Rumjancevova 3, Liberec 1, 460 01
liberec@geometrickeplany.cz, mob. 601 523 204

Objednavatel : **Příjmení Jméno**

Zakázka: **název zakázky**
katastrální území

Souřadnicový syst:	S-JTSK	Výškový systém:	Bpv
Zpracoval:	V. Berko	Datum:	27.1.2026
Čís. zak.:		Měřítko:	1 : 200

ČÍSLO OVĚŘENÍ:
Náležitostmi a přesností odpovídá předpisům.